

OBEC ŠAJDÍKOVE HUMENCE

OZNÁMENIE

O ZAČATÍ OBSTARÁVANIA ZMIEN A DOPLNKOV Č.5 ÚZEMNÉHO PLÁNU OBCE ŠAJDÍKOVE HUMENCE

Obecný úrad v Šajdíkových Humenciach začal obstarávanie „Zmien a doplnkov č. 5 Územného plánu obce Šajdíkovce Humence“ a zabezpečil súvisiace úkony.

Odborne spôsobilou osobou na obstarávanie územnoplánovacích podkladov a územnoplánovacej dokumentácie podľa § 2a stavebného zákona je

Ing. arch. Alexander Hollý

Pri starom letisku 24, 11, 831 07 Bratislava
Reg. číslo osobitnej spôsobilosti 348

Spracovateľom „Zmien a doplnkov č. 2 Územného plánu obce Šajdíkovce Humence“ je autorizovaný architekt SKA

Ing. arch. Ronie Vámoš

Mierová 32, 821 05 Bratislava
Autorizačné osvedčenie č. 1096 AA

- Začiatok obstarávania je 11.3.2019.
- Za riešené územie bolo stanovené územie vo východnej časti zastavaného územia obce (Lokalita O - Pri bytovkách) v záujme zmeny funkčného využitia územia pre funkciu bývania a v západnej časti zastavaného územia, kde sa navrhuje najmä spresnenie regulatívov a dopravnej obsluhy (Lokalite B a Lokalite C).
- Námety, návrhy a dotazy súvisiace s obstarávaním Zmien a doplnkov č. 5 Územného plánu obce Šajdíkovce Humence adresujte písomnou formou Obecnému úradu v Šajdíkových Humenciach do 12.4.2019.

Pavol Burda
starosta obce

Obecný úrad ☺


906 07 Šajdíkovce Humence 48


tel./fax: 034 658 6123

IČO:00310051 DIČ:2021086903

Zverejnené na Úradnej tabuli OcÚ Šajdíkovce Humence dňa: 11.3.2019

Zvesené dňa:

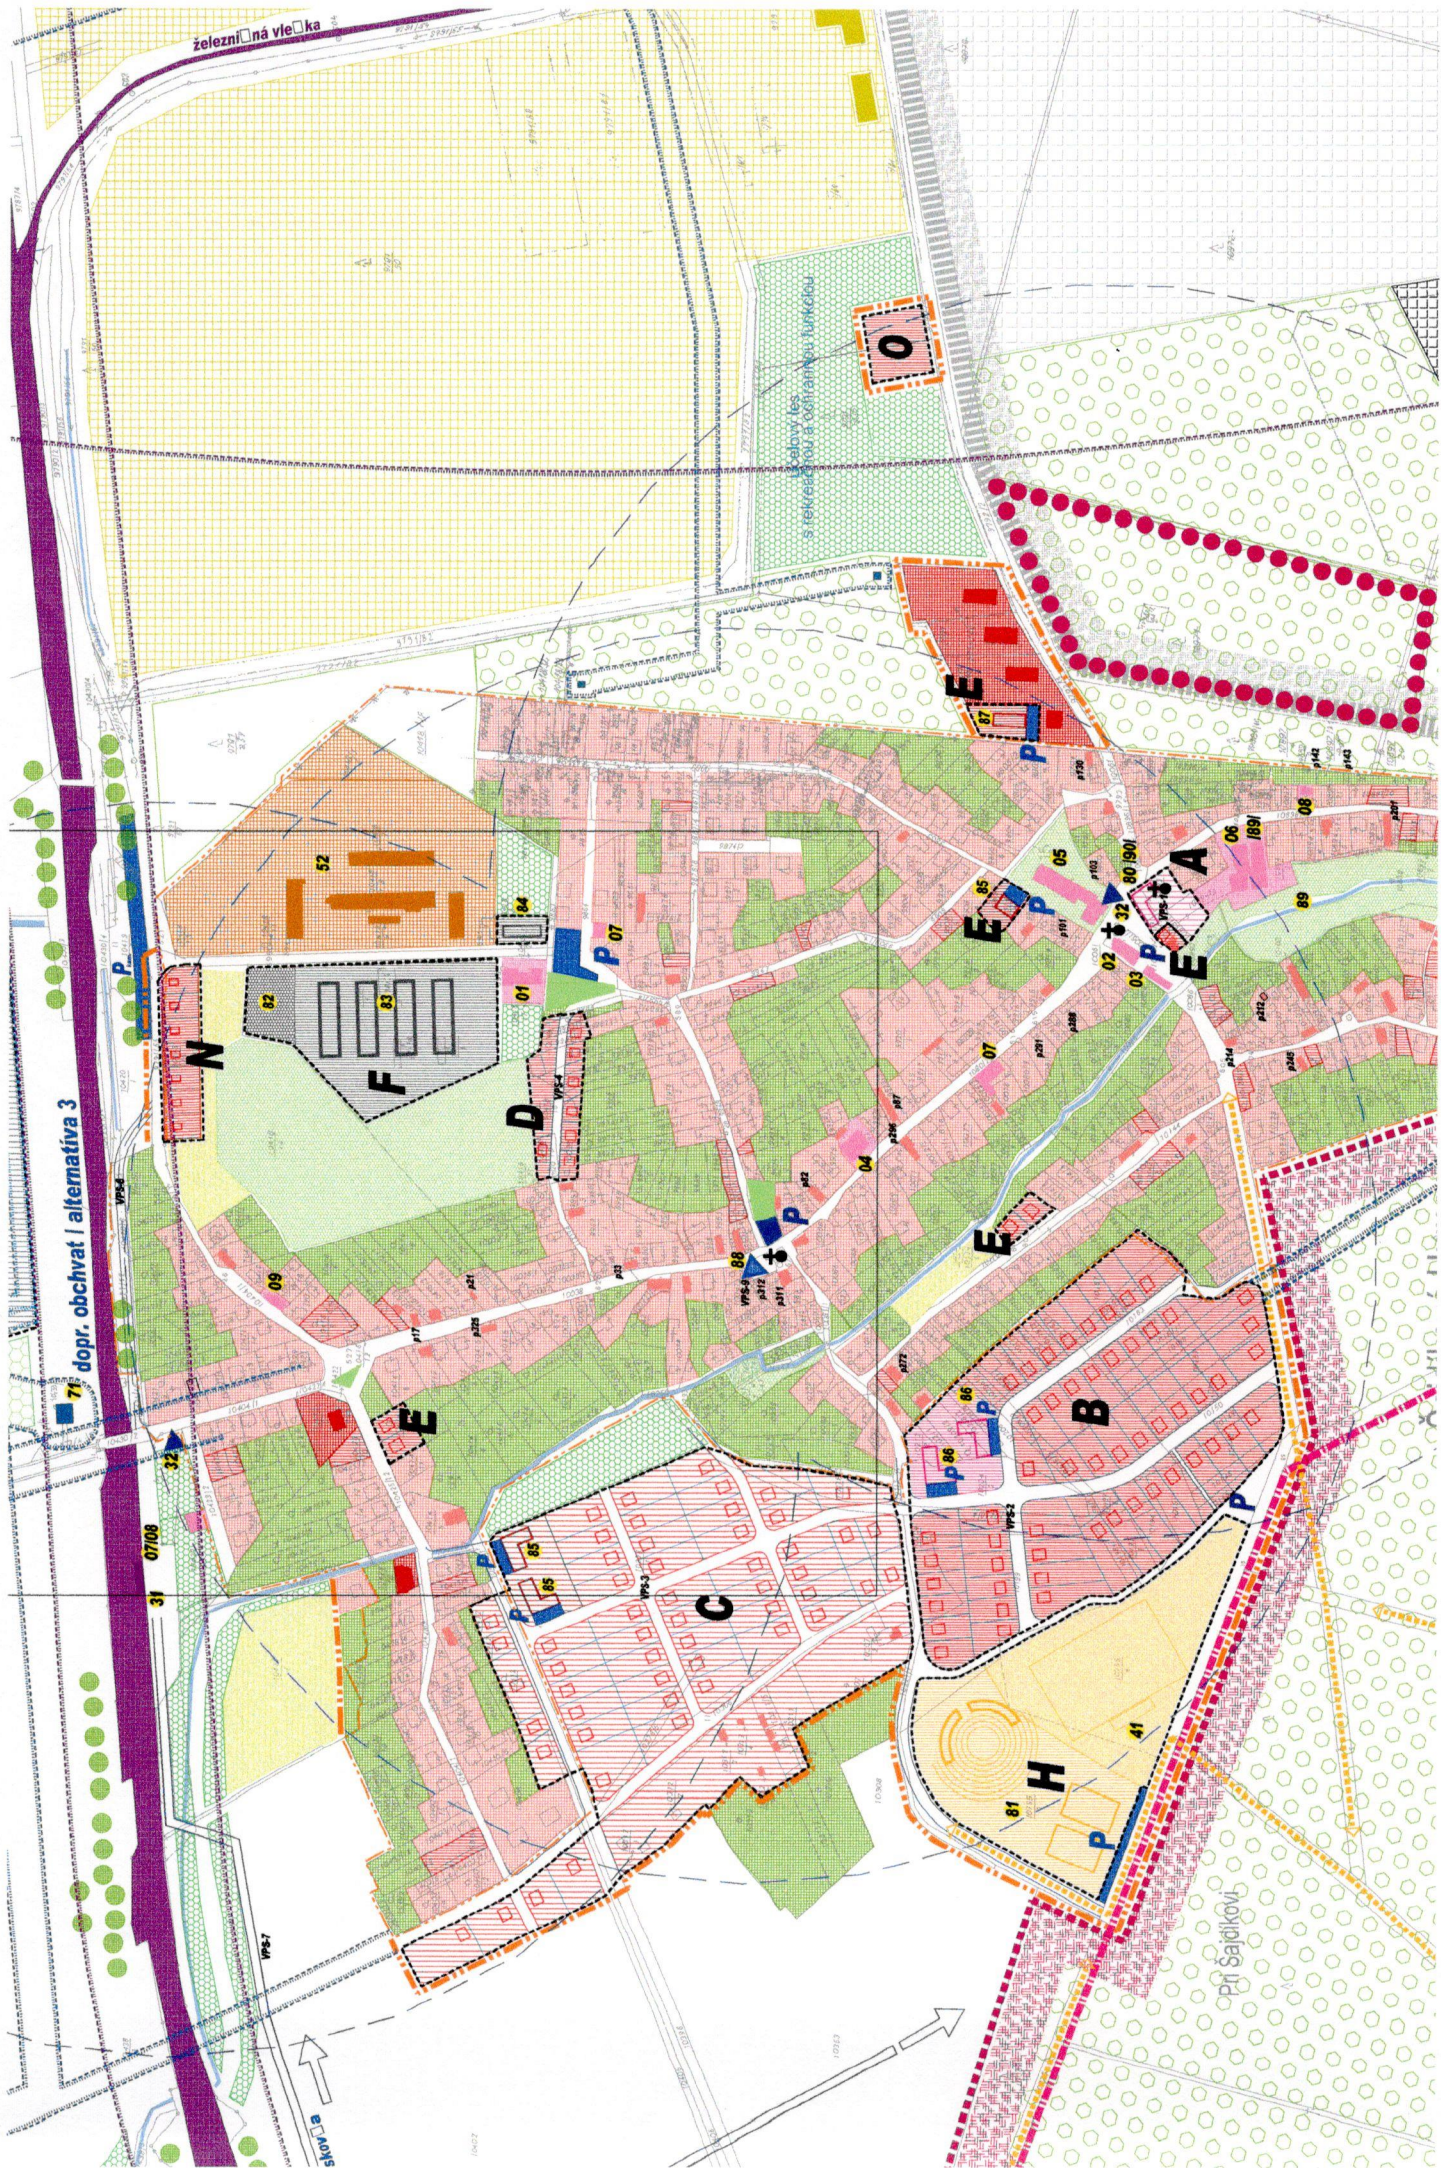

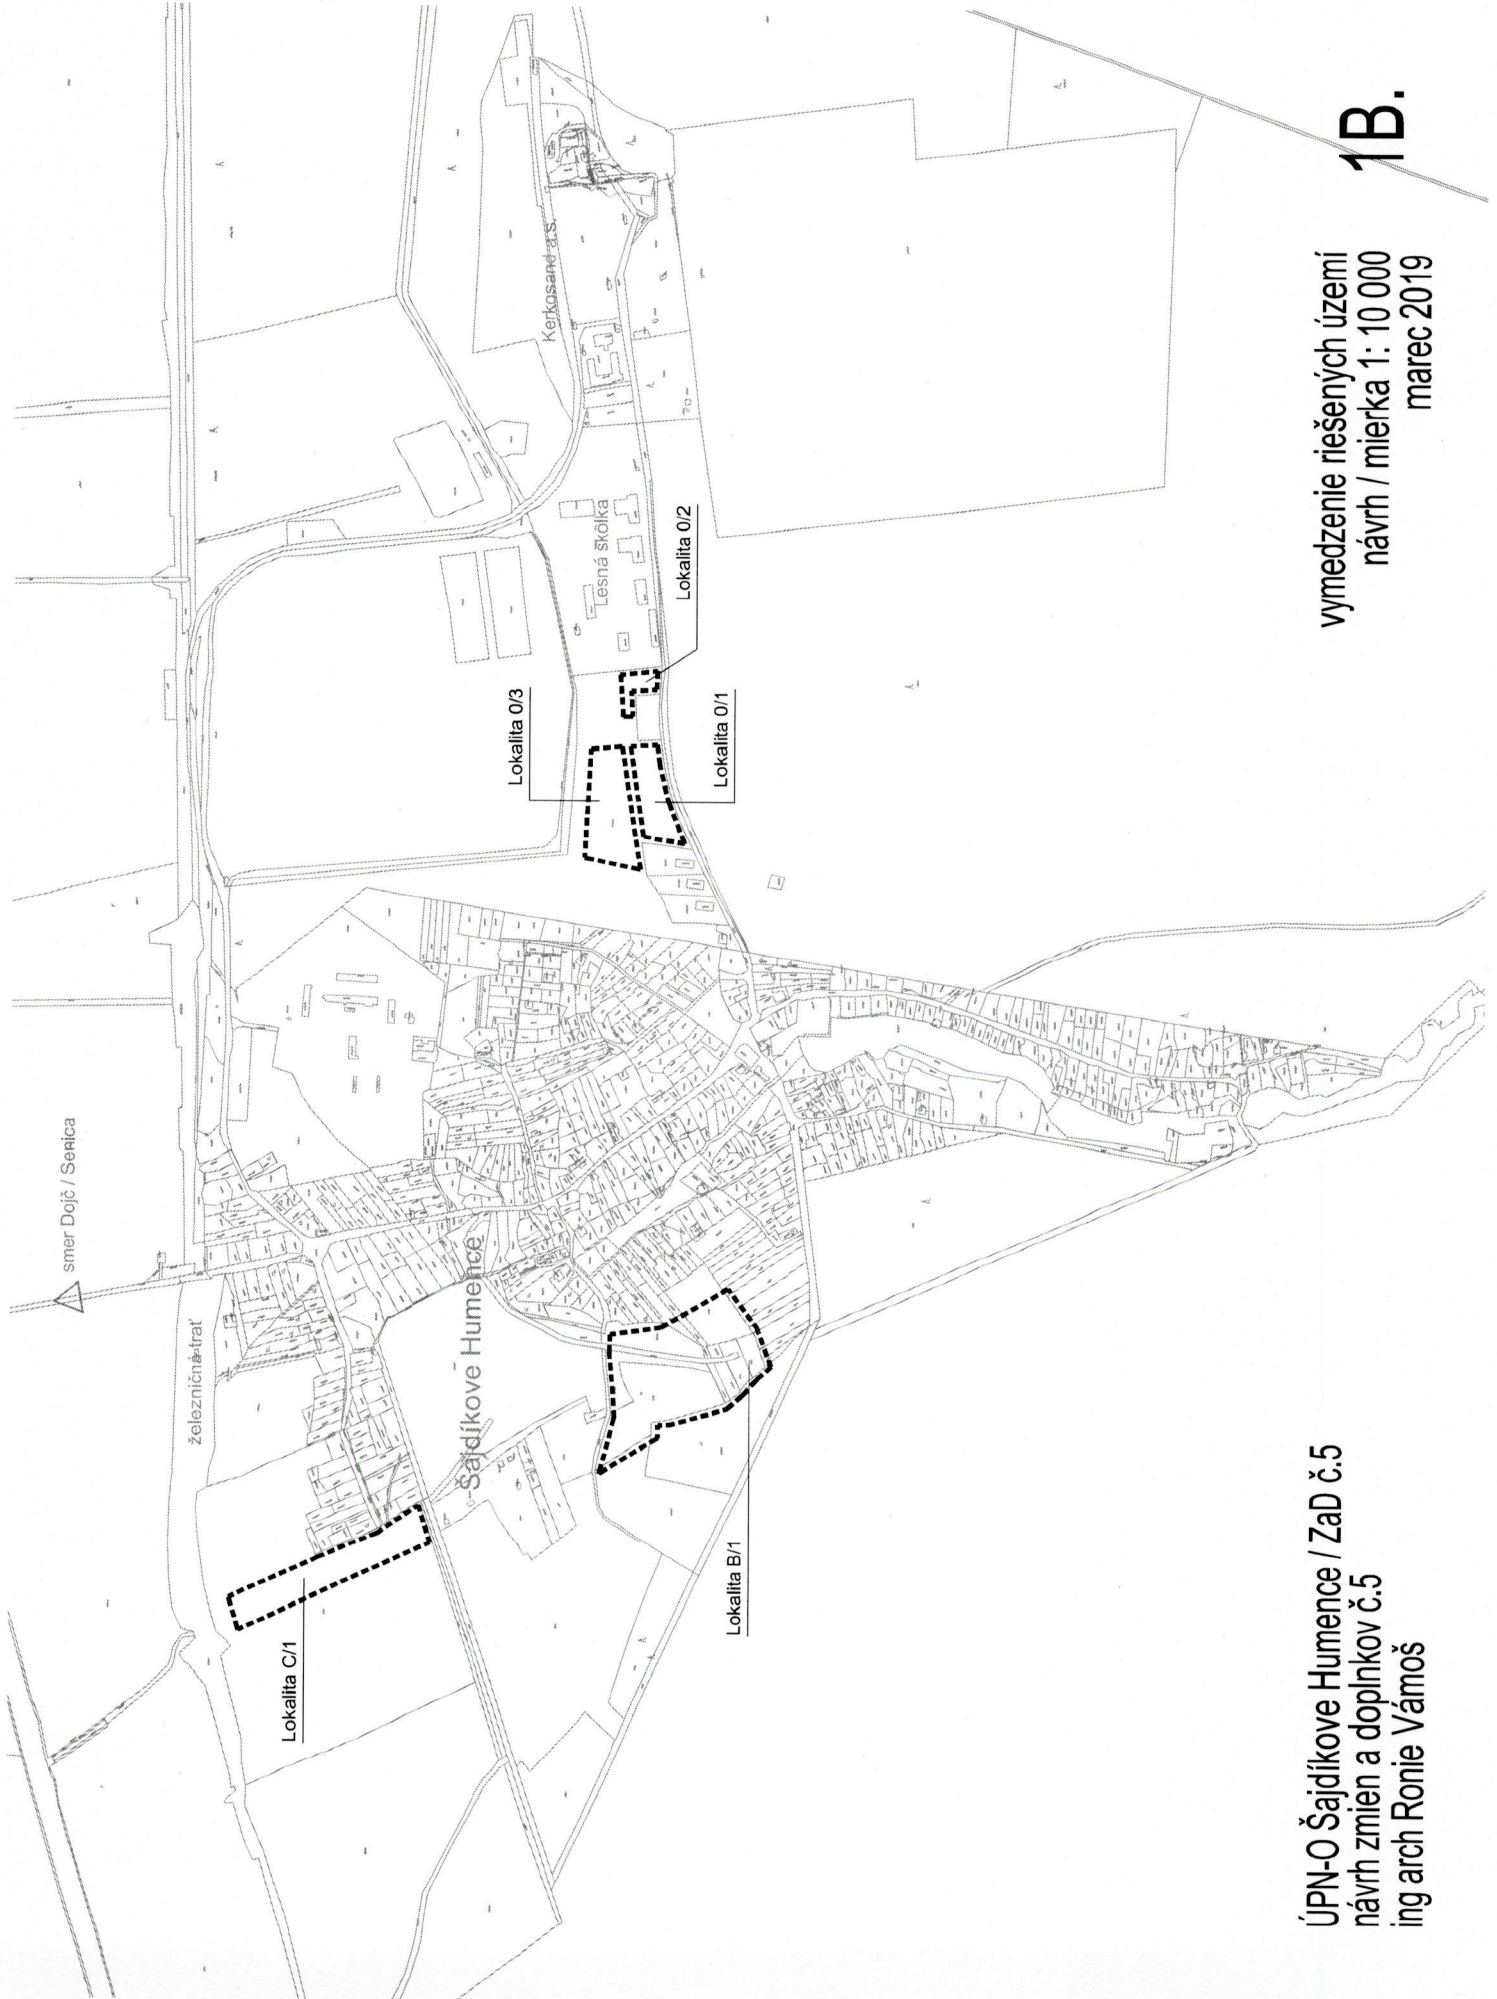

ÚPN-O Šajdíkove Humence / ZaD č.5
návrh zmien a doplnkov č.5
ing arch Ronie Vámos

vymedzenie riešených území
návrh / mierka 1: 10 000
marec 2019

1B.