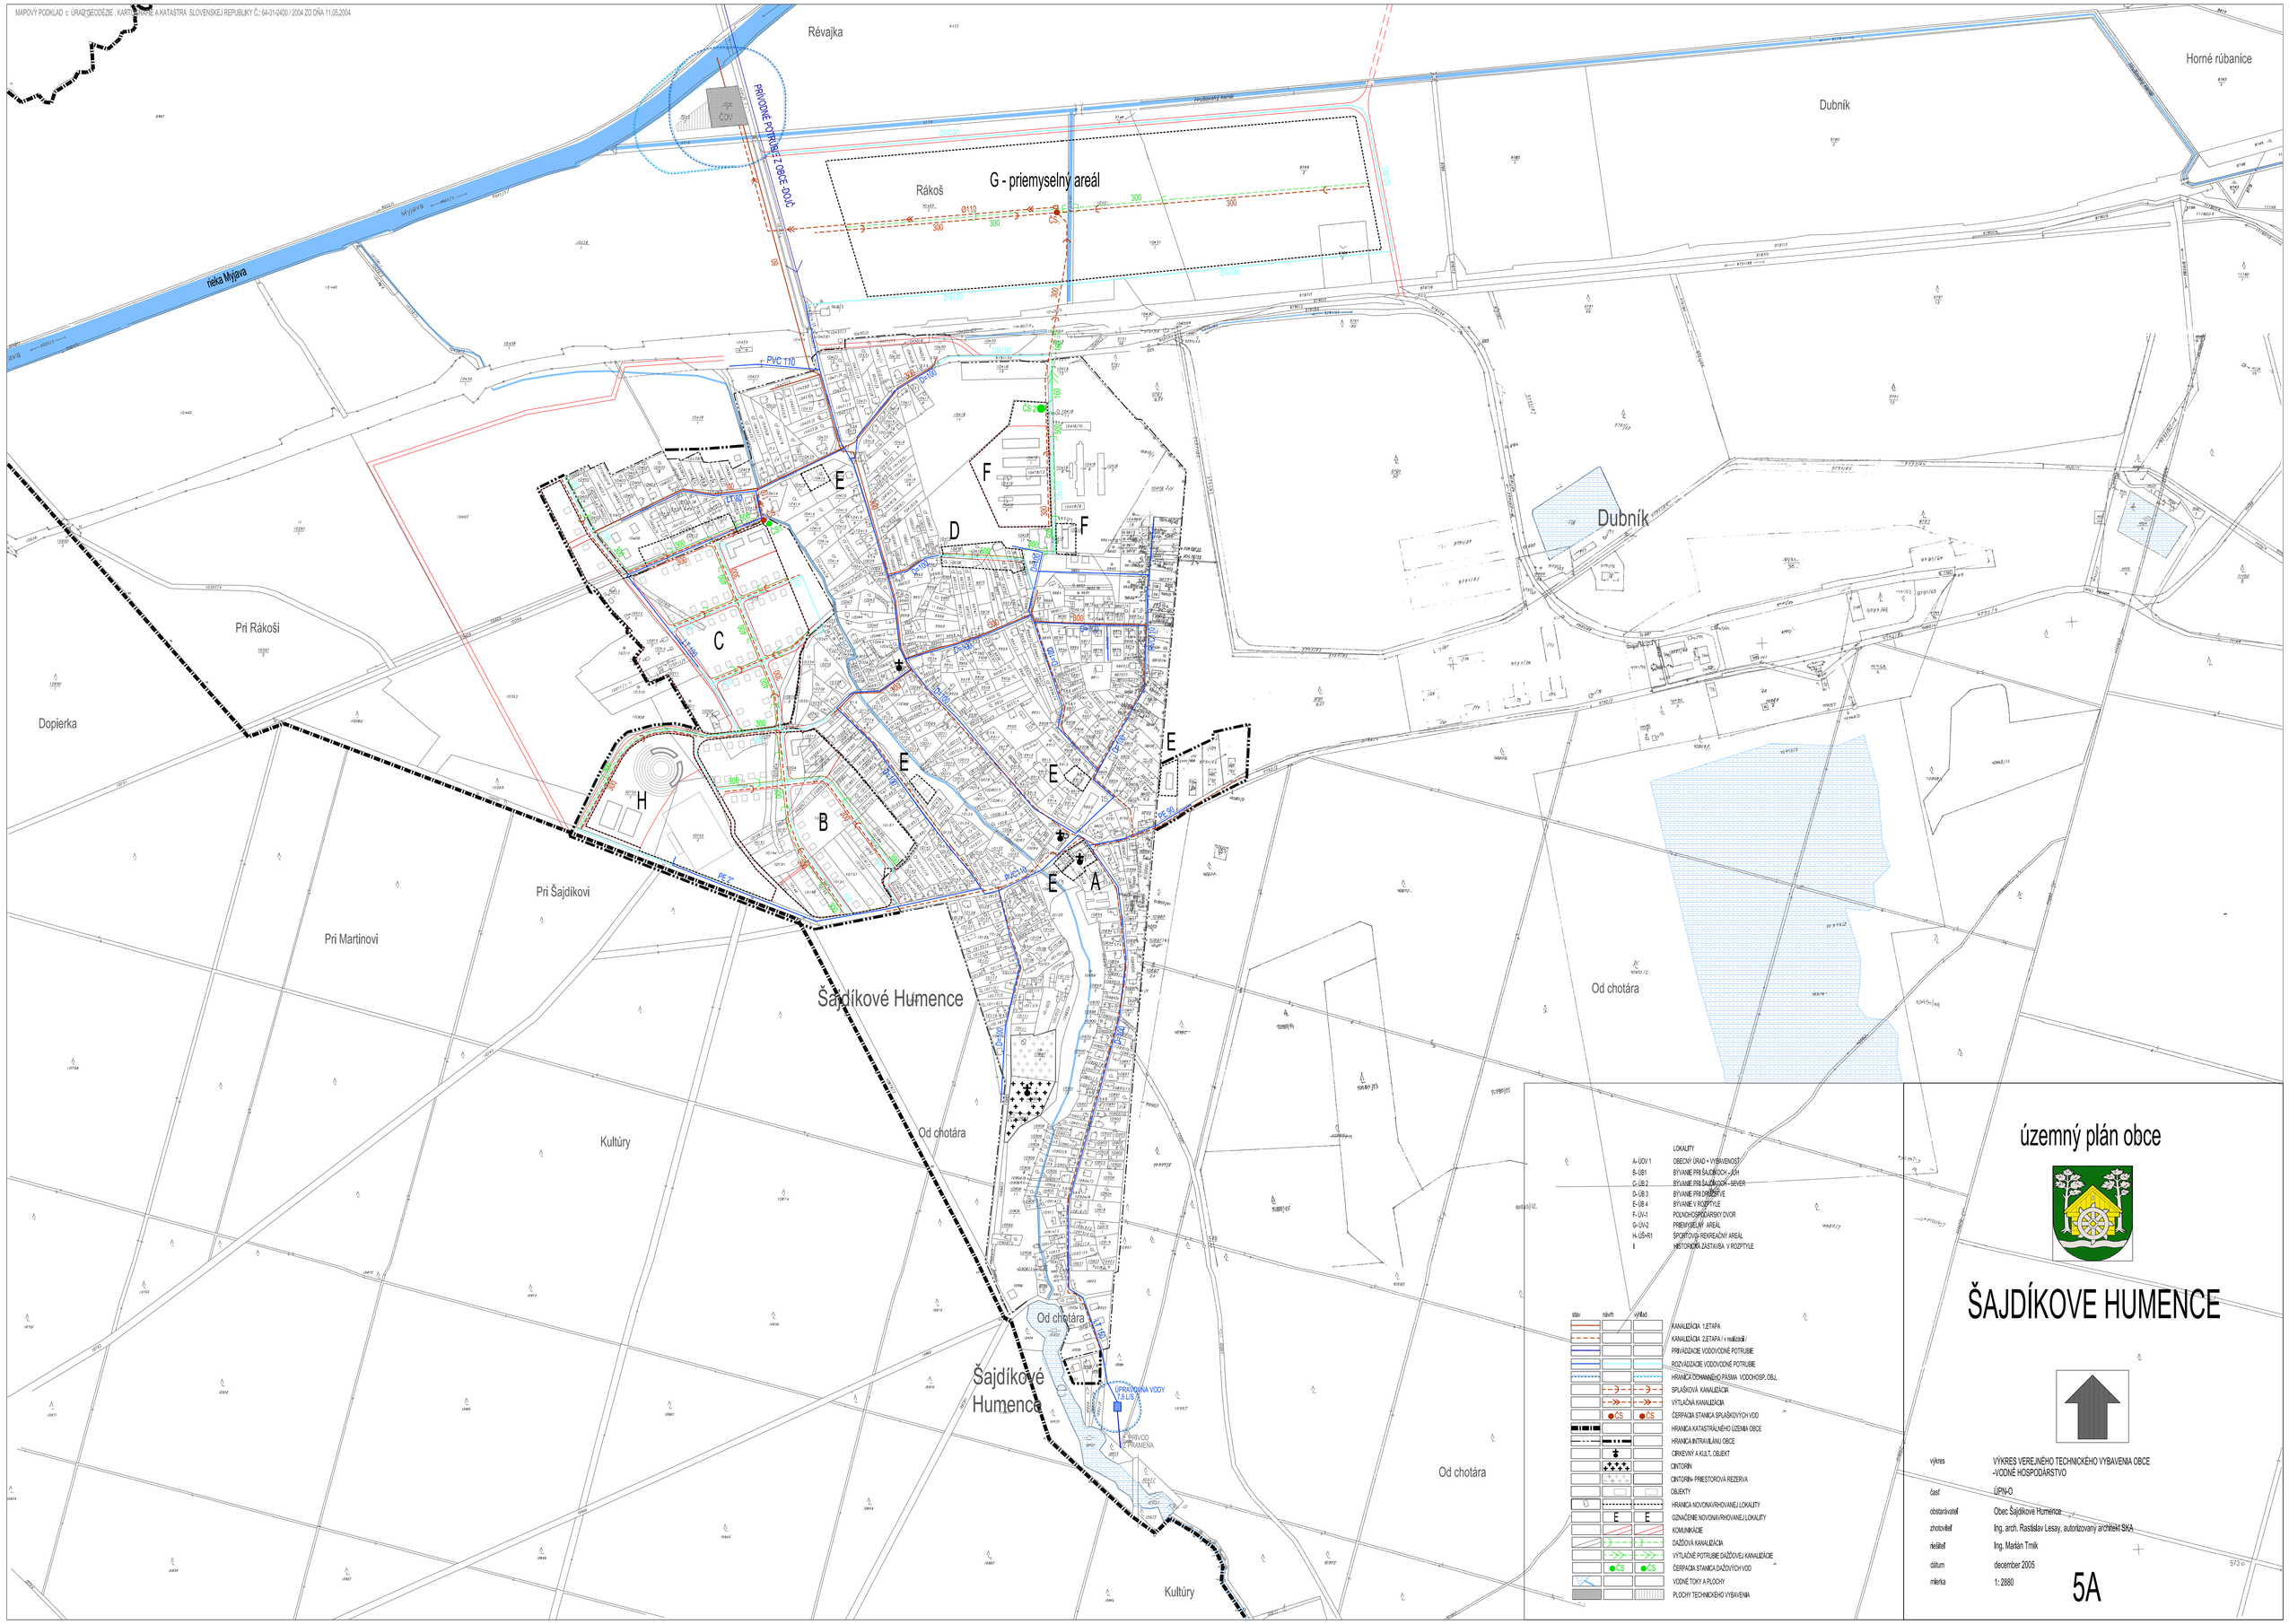
MAPOVÝ PODKLAD c ÚRAD GEODÉZIE , KARTOGRAFIE A KATASTRA SLOVENSKEJ REPUBLIKY Č.: 64-31-2400 / 2004 ZO DŇA 11.05.2004
Révajka
Horné rúbanice
Dubník
G - priemyselný areál
Rákoš
rieka Mýjava
Mýjava
PRÍVODNÉ POTRUBIE Z OBCE -DOJČ
ČOV
PVC 110
Dubník
Pri Rákoši
Dopierka
Pri Šajdíkovi
Pri Martinovi
Šajdíkové Humence
Od chotára
Kultúry
Šajdíkové Humence
Od chotára
Od chotára
Kultúry
ÚPRAVOVŇA VODY 7,5 L/S
PRÍVOD Z PRAMEŇA
A
B
C
D
E
F
H
LOKALITY
A- ÚOV 1 OBECNÝ ÚRAD + VYBAVENOSŤ
B- ÚB1 BÝVANIE PRI ŠAJDÍKOCH - JÚH
C- ÚB 2 BÝVANIE PRI ŠAJDÍKOCH - SEVER
D- ÚB 3 BÝVANIE PRI DRUŽSTVE
E- ÚB 4 BÝVANIE V ROZPTYLE
F- ÚV-1 PODNOHOSPODÁRSKY DVOR
G- ÚV-2 PRIEMYSELNÝ AREÁL
H- ÚŠ+R1 ŠPORTOVO- REKREAČNÝ AREÁL
I HISTORICKÁ ZÁSTAVBA V ROZPTYLE
stav návrh výhľad
KANALIZÁCIA 1.ETAPA
KANALIZÁCIA 2.ETAPA / v realizácii /
PRIVÁDZACIE VODOVODNÉ POTRUBIE
ROZVÁDZACIE VODOVODNÉ POTRUBIE
HRANICA OCHRANNÉHO PÁSMA VODOHOSP. OBJ.
SPLAŠKOVÁ KANALIZÁCIA
VÝTLAČNÁ KANALIZÁCIA
ČERPACIA STANICA SPLAŠKOVÝCH VOD
HRANICA KATASTRÁLNÉHO ÚZEMIA OBCE
HRANICA INTRAVILÁNU OBCE
CIRKEVNÝ A KULT. OBJEKT
CINTORÍN
CINTORÍN- PRIESTOROVÁ REZERVA
OBJEKTY
HRANICA NOVONAVRHOVANEJ LOKALITY
OZNAČENIE NOVONAVRHOVANEJ LOKALITY
KOMUNIKÁCIE
DAŽĎOVÁ KANALIZÁCIA
VÝTLAČNÉ POTRUBIE DAŽĎOVEJ KANALIZÁCIE
ČERPACIA STANICA DAŽĎOVÝCH VOD
VODNÉ TOKY A PLOCHY
PLOCHY TECHNICKÉHO VYBAVENIA
územný plán obce
ŠAJDÍKOVE HUMENCE
výkres VÝKRES VEREJNÉHO TECHNICKÉHO VYBAVENIA OBCE -VODNÉ HOSPODÁRSTVO
časť ÚPN-O
obstarávateľ Obec Šajdíkove Humence
zhotoviteľ Ing. arch. Rastislav Lesay, autorizovaný architekt SKA
riešiteľ Ing. Marián Trník
dátum december 2005
mierka 1: 2880
5A