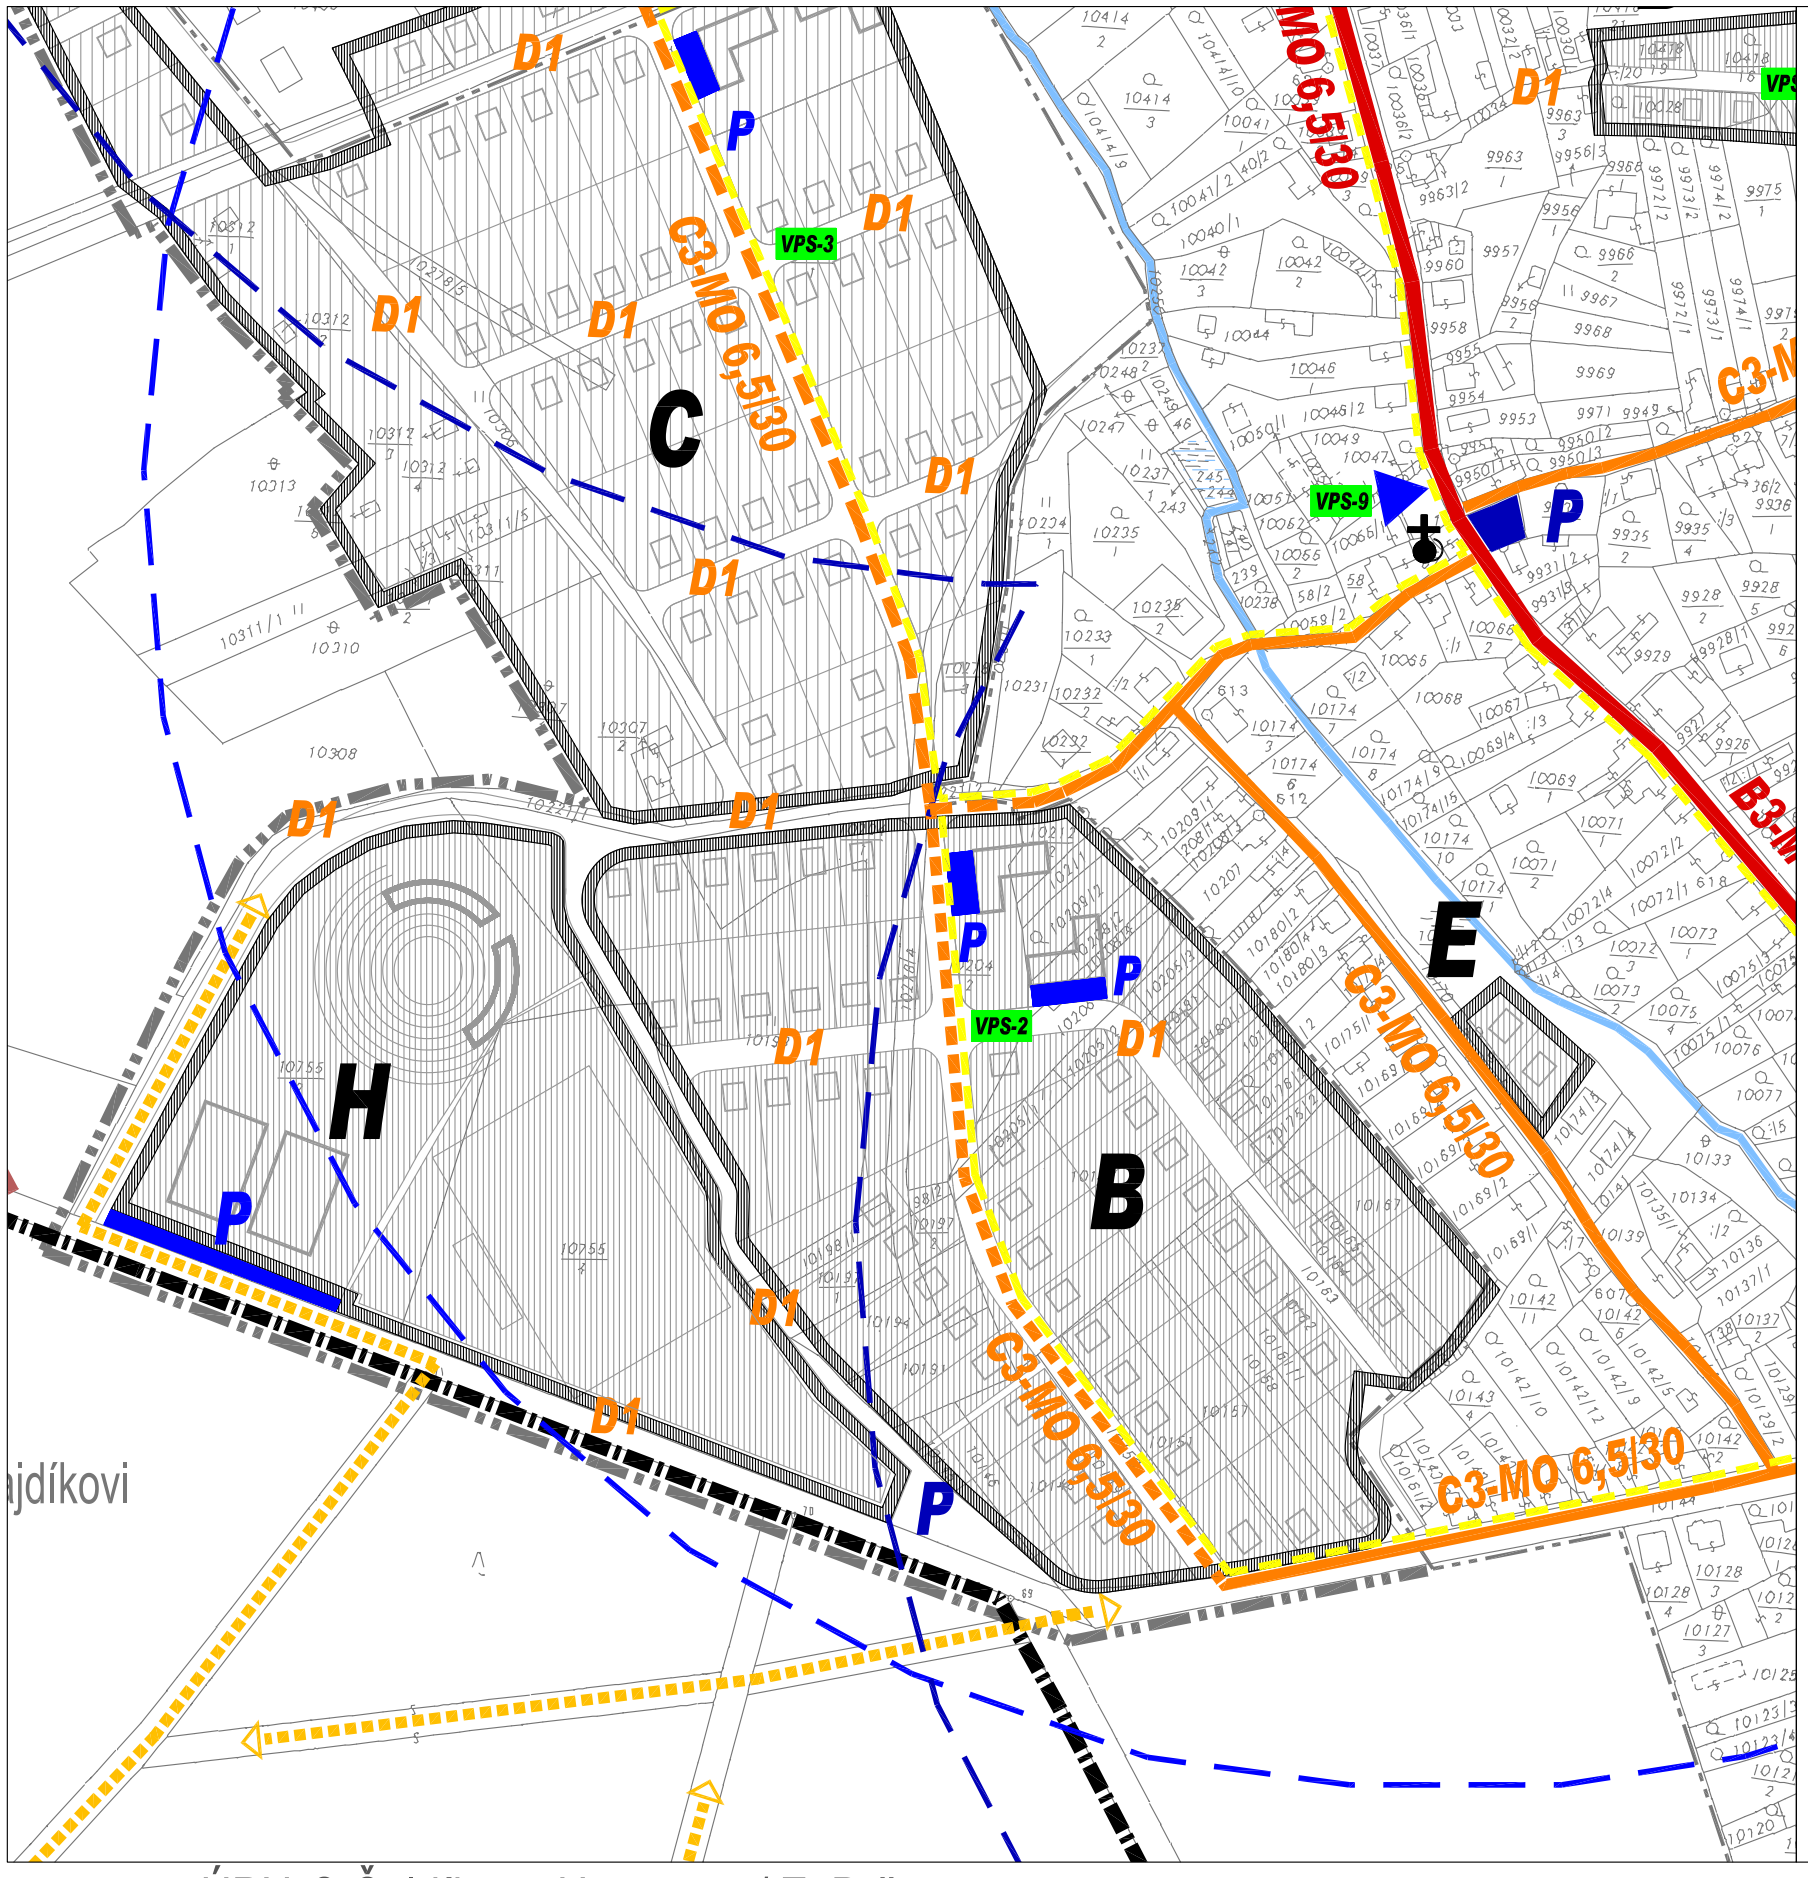


| stav | návrh | výhľad | |
|---|---|---|---|
| | | | CESTA III/5008 Dojč- Šajdíkové Humence |
| | | | ZBERNÁ KOMUNIKACIA III. TR. FUNK.TR. C1- MO 7,5/40, B3-MO |
| | | | OBSLUŽNÁ KOMUNIKÁCIA FUNK.TR. C2, MOK 7,5/40 |
| | | | OBSLUŽNÁ KOMUNIKÁCIA FUNK. TR. C3, MO 6,5/30 |
| D1 | D1 | D1 | D1-OBYTNÁ ZÓNA |
| | | | TRASA NÁKLADNEJ DOPRAVY |
| | | | CHODNÍK |
| | | | CENTRUM OBCE |
| | | | CYKLISTICKÉ TRASY |
| A | | | OTOČKA AUTOBUSU |
| | | | ZASTÁVKA AUTOBUSOVEJ DOPRAVY |
| | | | DOCHÁDZKOVÁ VZDIALENOSŤ |
| P | P | P | STATICKÁ DOPRAVA / PARKING |
| | | | ŽELEZNIČNÁ TRAŤ JEDNOKOLAJNÁ, ELEKTRIFIKOVANÁ |
| | | | VLEČKA , JEDNOKOLAJNÁ, ELEKTRIFIKOVANÁ |
| | | | STANICA ŽSR |
| | | | KOLÍZNY DOPRAVNÝ UZOL |
| | | | OCHRANNÉ PÁSMA |
| | | | OBJEKTY TECHNICKEJ INFRAŠTRUKTÚRY |
| | | | HRANICE NOVONAVRHOVANÝCH LOKALÍT |
| | | | HRANICA KATASTRÁLNEHO ÚZEMIA OBCE |
| | | | HRANICA ZASTAVANÉHO ÚZEMIA OBCE K 1.1.1990 |
| | | | VODNÉ PLOCHY A ZARIAD. |
| | | | CIRKEVNÝ A KULT. OBJEKT |
| | | | CINTORÍN |
| | | | CINTORÍN- PRIESTOROVÁ REZERVA |
| | | | PLOCHY LOKALÍT ROZVOJA |
| | | | HRANICE OCHRANNÝCH PÁSIEM A PREKÁŽKOVÝCH ROVÍN L |

Zmeny a doplnky č.5 ÚPN-O Šajdíkove Humence
schválené uznesením OZ č.34/2020 zo dňa 31.07.2020

Pavol Burda
starosta obce

ÚPN-O Šajdíkove Humence / ZaD č.5
zmeny a doplnky č.5
ing arch Ronie Vámoš, ing Dr Milan Skýva

B1 - územie bývania

výkres verejného dopravného vybavenia
jestv. stav / mierka 1: 2880
august 2020

4-B/I.