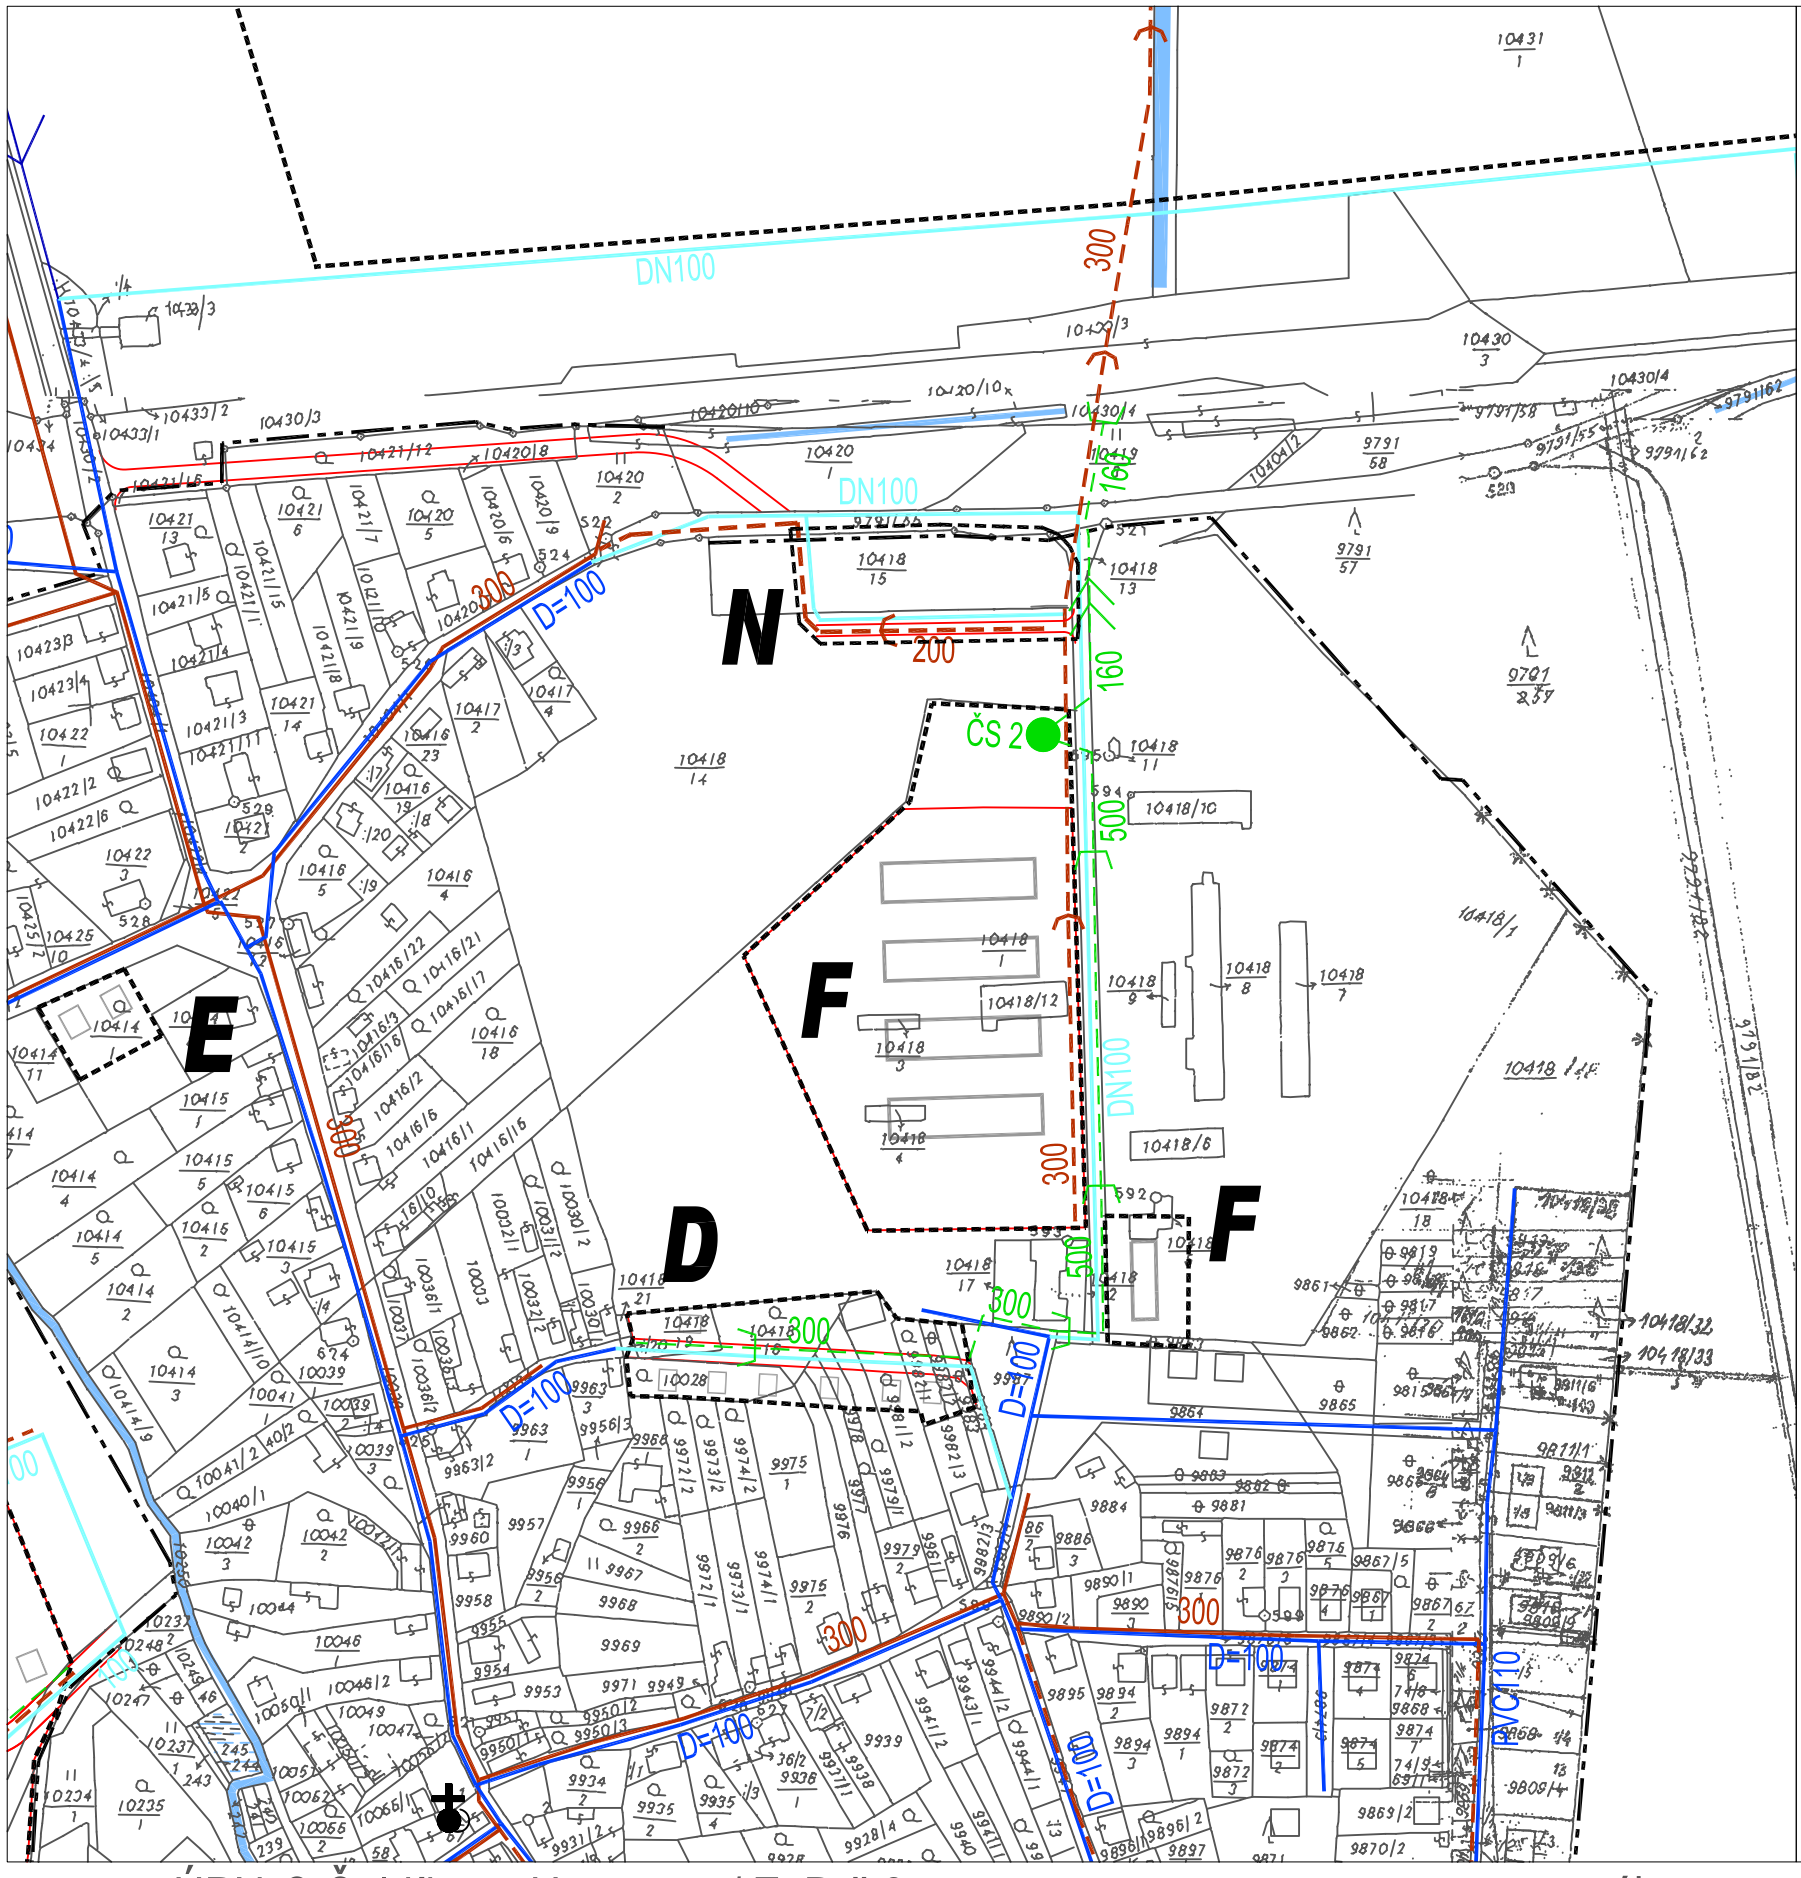

stav	návrh	výhľad	
			KANALIZÁCIA 1.ETAPA
			KANALIZÁCIA 2.ETAPA / v realizácii /
			PRIVÁDZACIE VODOVODNÉ POTRUBIE
			ROZVÁDZACIE VODOVODNÉ POTRUBIE
			HRANICA OCHANNÉHO PÁSMA VODOHOSP. OBJ.
			SPLAŠKOVÁ KANALIZÁCIA
			VÝTLAČNÁ KANALIZÁCIA
	ČS	ČS	ČERPACIA STANICA SPLAŠKOÎVÝCH VOD
			HRANICA KATASTRÁLNÉHO ÚZEMIA OBCE
			HRANICA INTRAVILÁNU OBCE
			CIRKEVNÝ A KULT. OBJEKT
			CINTORÍN
			CINTORÍN- PRIESTOROVÁ REZERVA
			OBJEKTY
			HRANICA NOVONAVRHOVANEJ LOKALITY
	E	E	OZNAČENIE NOVONAVRHOVANEJ LOKALITY
			KOMUNIKÁCIE
			DAŽĎOVÁ KANALIZÁCIA
			VÝTLAČNÉ POTRUBIE DAŽĎOVEJ KANALIZÁCIE
	ČS	ČS	ČERPACIA STANICA DAŽOVÎÝCH VOD
			VODNÉ TOKY A PLOCHY
			PLOCHY TECHNICKÉHO VYBAVENIA

Zmeny a doplnky č.2 ÚPN-O Šajdíkove Humence
schválené uznesením OZ č.32/2010 zo dňa 13.12.2010

Ing. Jozef Vajda
starosta obce

ÚPN-O Šajdíkove Humence / ZaD č.2
zmeny a doplnky č.2
ing arch Ronie Vámoš, ing Marián Trník

N - územie bývania ÚB-5

výkres verej. tech. vybavenia obce - vodné hospodárstvo
návrh / mierka 1: 2880
december 2010

5A-I.