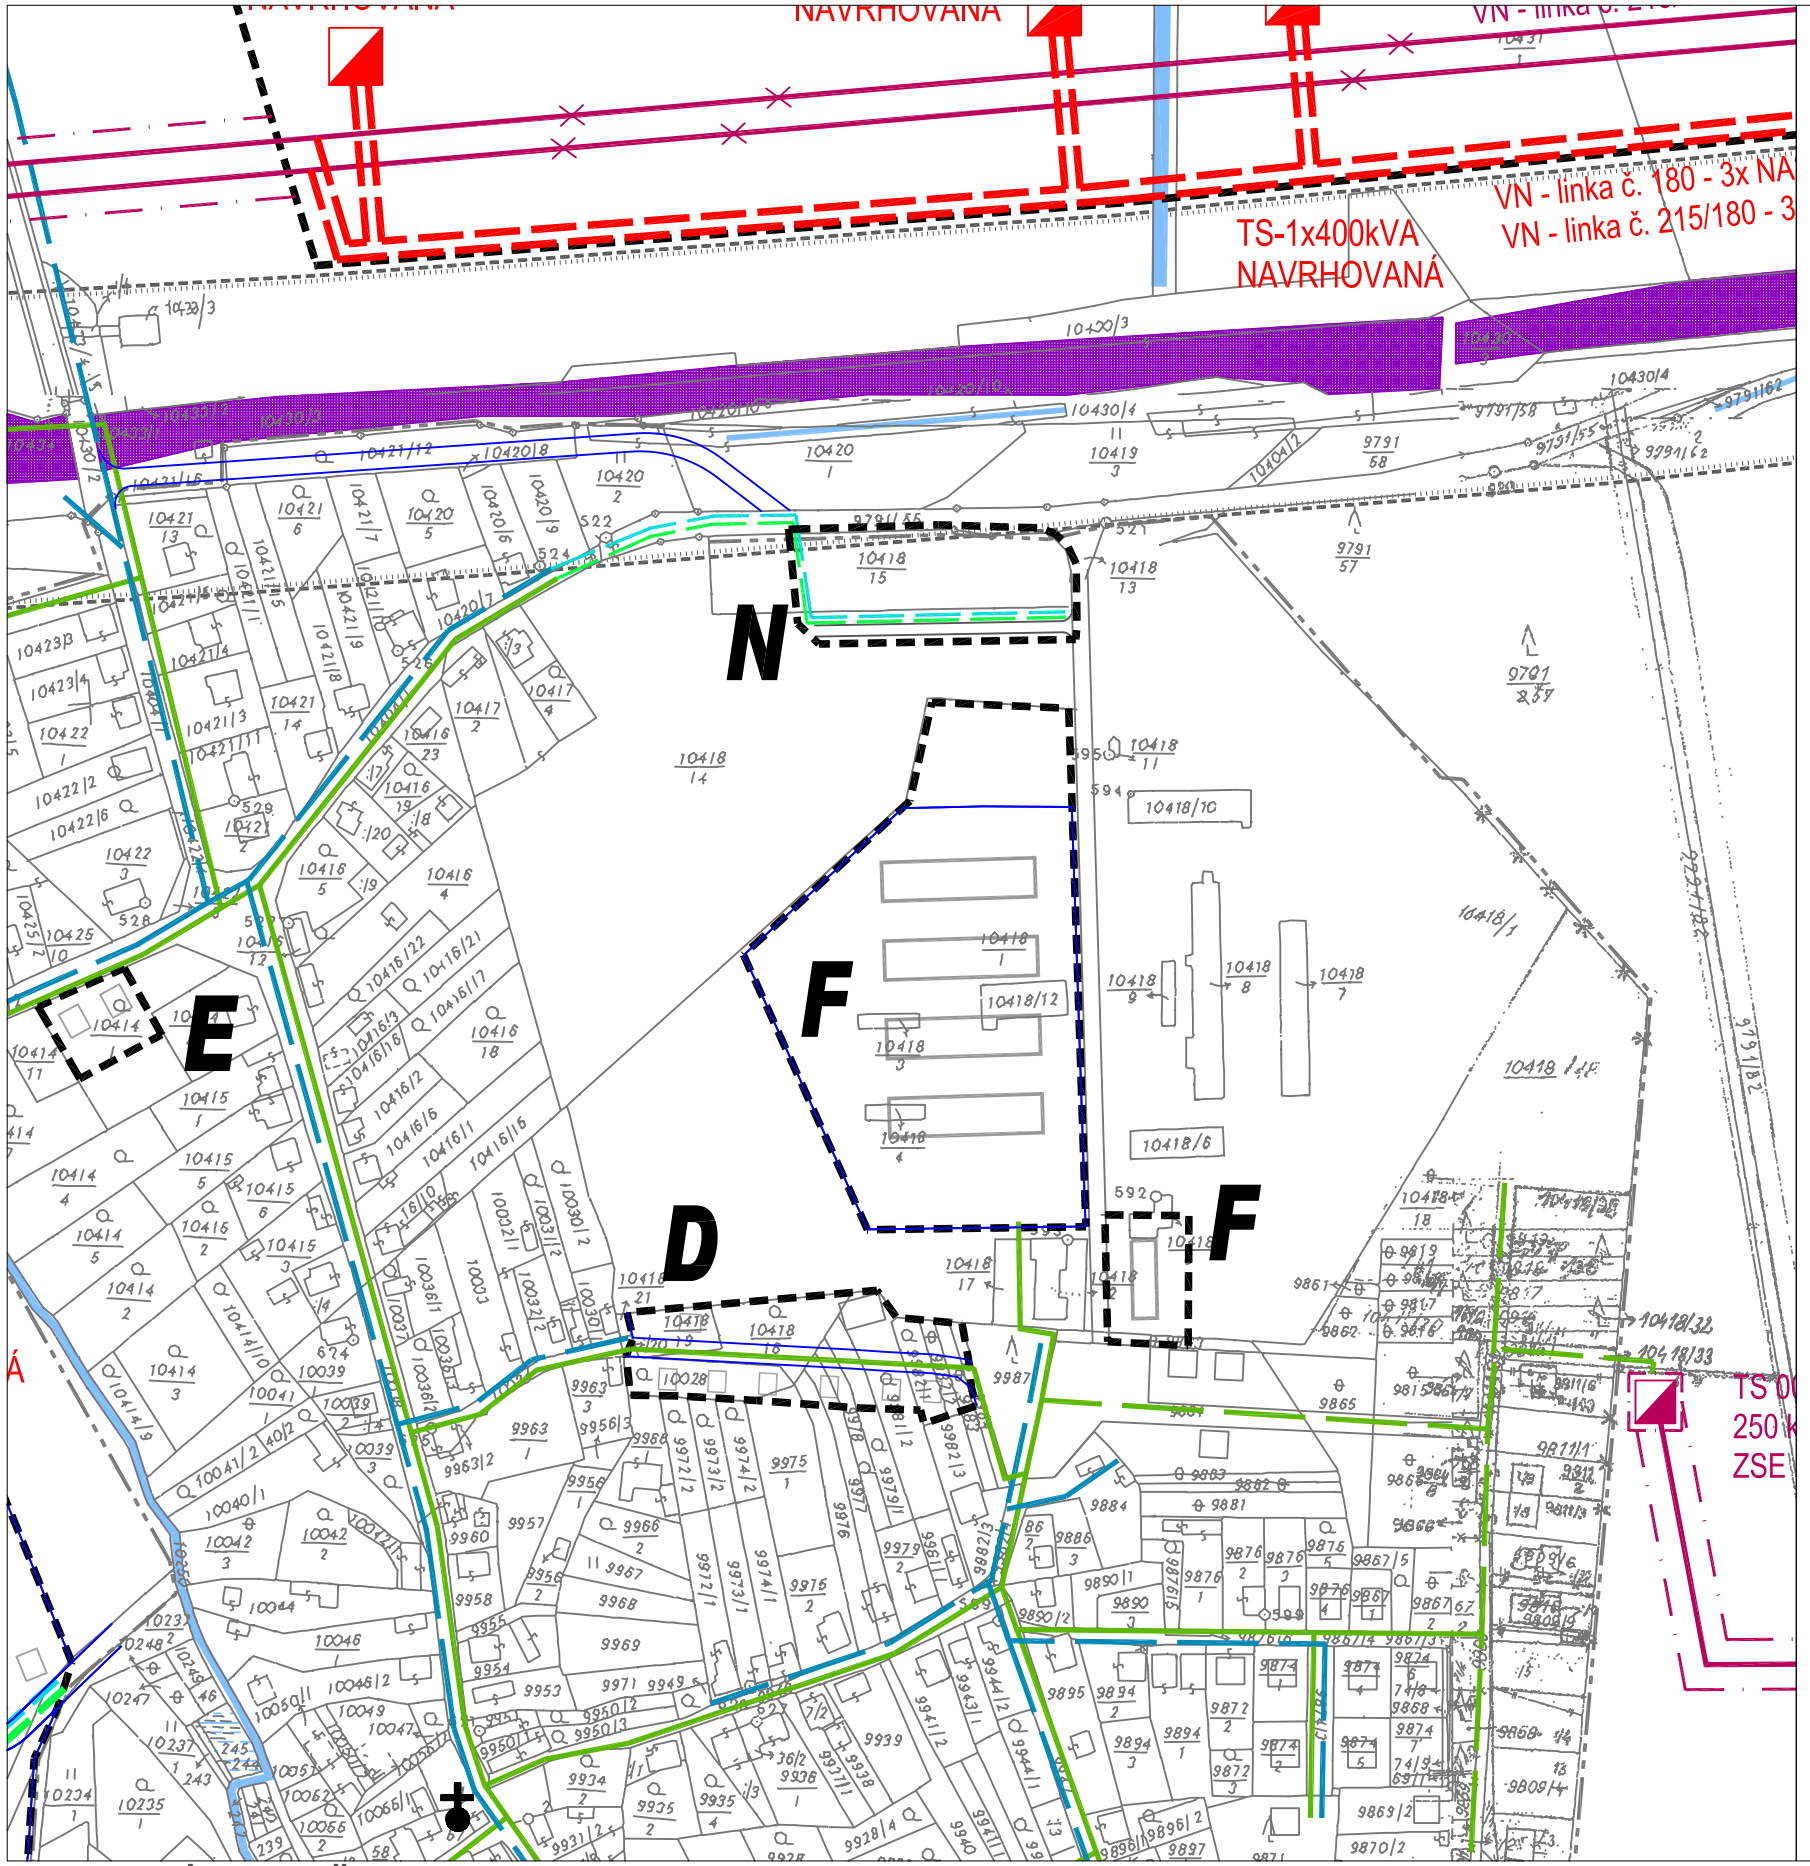

stav	návrh	výhľad	
			HRANICA KATASTRÁLNEHO ÚZEMIA OBCE
			HRANICA ZASTAVANÉHO ÚZEMIA K OBCE
			CIRKEVNÝ A KULT. OBJEKT
			CINTORÍN
			CINTORÍN- PRIESTOROVÁ REZERVA
			KOMUNIKÁCIE
			HRANICA NOVONAVRHOVANEJ LOKALY
	E	E	OZNAČENIE NOVONAVRHOVANEJ LOKALITY
			OBJEKTY
			VODNÉ PLOCHY A VODNÉ TOKY
			ŽELEZNIČNÁ TRAŤ, STANICA ŽSR
			HRANICA OCHRANÝCH PÁSIEM

LEGENDA :

- jestvujúce vzdušné rozvody VN - linka č. 180 a linka č. 215/180
- jestvujúce sekundárne rozvody NN vzdušné
  jestvujúce rozvody VO vzdušné, svietidlá VO osadené na jestvujúcich stožiaroch rozvodov NN
- jestvujúce sekundárne rozvody NN kábelové
- hranica ochranného pásma vzdušných rozvodov VN
- TS jestvujúca vzdušná trafostanica
- jestvujúce rozvody telekomunikačnej siete
- jestvujúce vzdušné rozvody VN - linka č. 180 a linka č. 215/180
  ktoré budú demontované a preložené do zeme
- navrhované kábelové rozvody VN - linka č. 180
- navrhované sekundárne rozvody NN kábelové
  navrhované rozvody VO kábelové
  navrhované rozvody miestneho rozhlasu kábelové
- TS navrhovaná murovaná trafostanica s vnútorným ovládaním
  zložená zo stanoviska transformátora a rozvodne VN, NN
- navrhované rozvody telekomunikačnej siete

Zmeny a doplnky č.2 ÚPN-O Šajdíkove Humence
schválené uznesením OZ č.32/2010 zo dňa 13.12.2010

Ing. Jozef Vajda
starosta obce

ÚPN-O Šajdíkove Humence / ZaD č.2
zmeny a doplnky č.2
ing arch Ronie Vámoš, ing Oliver Rajj

N - územie bývania ÚB-5

výkres verej. tech. vybavenia obce - zásobovanie el. energiou
návrh / mierka 1: 2880
december 2010

5C-I.